


道路は8メートル



表層	再生密粒度アスコン	t= 5cm
基層	再生粗粒度アスコン	t= 5cm
下層路盤	再生切込砕石 (RC-40)	t=20cm

表層	インターロッキング舗装 (透水性)	t= 6cm
	敷砂	t= 2cm
	透水性シート (60g/m ²)	
下層路盤	再生切込砕石 (RC-30)	t=10cm
	しゃ断層用砂	t= 5cm

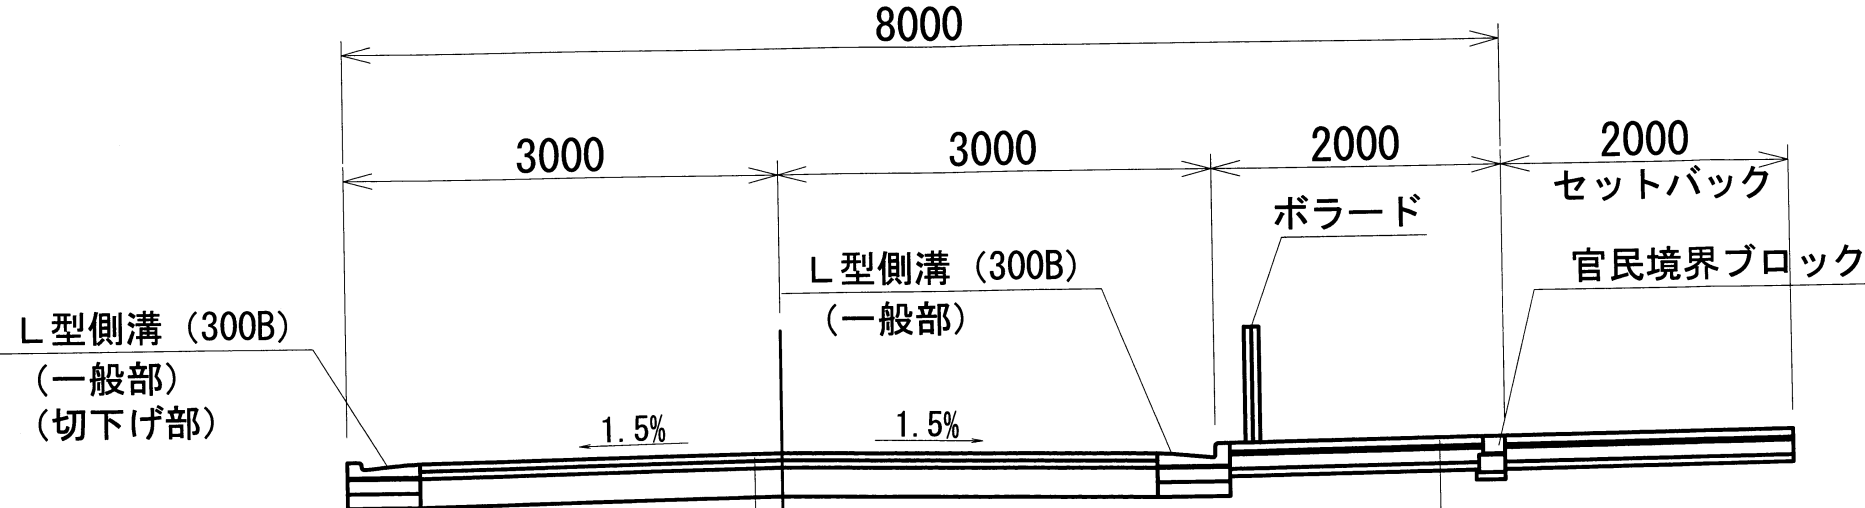

標準横断図 (区画道路 2-1 号)

(縮尺) 1/50